

OFFICE FOR RENT, street náměstí Bratří Synků, Praha 4

247 CZK
+Monthly fees 1 800 CZK

Specification

Total area: 130 m²

Estate id: 5869

Web link:


www.viphomes.cz/5869

Agent:

Mária Mihinová

Phone: +420 606 731 973, Email: viphomes@viphomes.cz

PŮDORYS 2.NP - NAVRHOVÁNÝ STAV
1:100

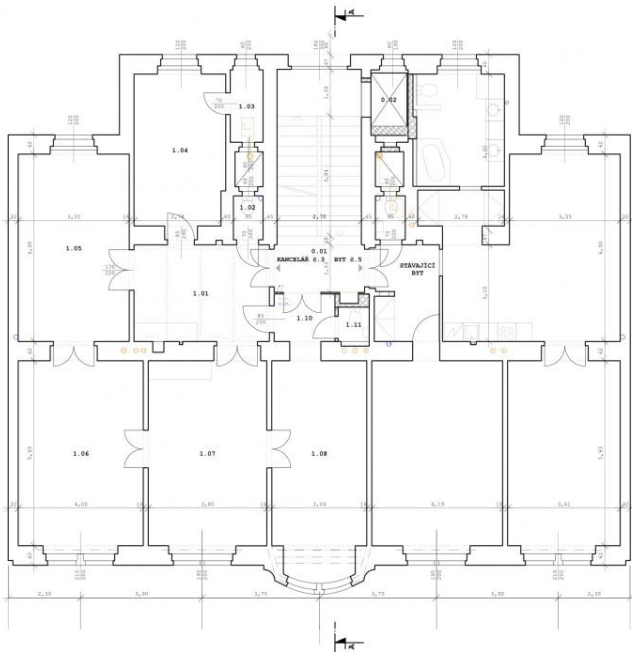

LEGENDA MATERIÁLŮ

	STÁVAJÍCÍ KONSTRUKCE
	NOSNÉ ZDÍVO POROTHERM AKU 30
	ZDÍVO Z TVÁRNICE YTONG P2-400
	SDK PRÍČKA DVOJITĚ OPLÁŠTĚNÁ

LEGENDA MÍSTNOSTÍ			2.NP	
Číslo místnosti	Účel	Plocha (m ²)	Sr. výška (m)	
0.01	SCHODIŠTĚ	19,81	-	-
0.02	VÝTAH	2,0	21,8	-
1.01	PŘEDSÍN	13,4	3,70	
1.02	WC	1,3	3,70	
1.03	SPÍŽ	2,4	3,70	
1.04	KANCELÁŘ	14,6	3,70	
1.05	KANCELÁŘ	21,3	3,70	
1.06	KANCELÁŘ	24,4	3,70	
1.07	KANCELÁŘ	23,3	3,70	
1.08	KANCELÁŘ	20,6	3,70	
1.10	CHODBA	3,6	3,70	
1.11	WC	1,1	3,70	

POZNÁMKY

- V MÍSTNOSTECH S VÝSKYTEM VLHKOSTI BUDOU DO SDK PŘEDSTĚN A PODHLADŮ POUŽITÝ IMPREGNOVANÉ DESKY RBI
- V MÍSTĚ ZAVĚŠENÍ KUCHYŇSKÝCH SKŘÍŇEK BUDE SDK KONSTRUKCE VYZTUŽENA
- VNITRNÍ ROZMĚRY VÝTAHOVÉ ŠACHTY NUTNĚ DODRŽET

±0,000=200,30 m n. m. Bpv

NÁZEV / ANNOTATION REKONSTRUKCE BYTOVÉHO DOMU na náměstí Bratří Sýnků 5, Praha 4, 140 00 Č.p. 1 v s.ú. Nusle	AUTORIZAČNÍ MÍSTNÍ PRŮVĚRNÝK/PROJEKT
INVESTOR / DEVELOPER MUDr. Pavol Frička Na Bučance 1289/9, 140 00, Praha 4 - Nusle	Hlavní projektant / GENERAL DESIGNER APRIS 3MP APRIS 3MP s.r.o., BAAROVA 231/26, 140 00, PRAHA 4, ČR tel.: +420 261 260 308, e-mail: apris@apris.cz
PROJEKTANT ČÁSTI / DESIGNER APRIS 3MP APRIS 3MP s.r.o., BAAROVA 231/26, 140 00, PRAHA 4, ČR tel.: +420 261 260 308, e-mail: apris@apris.cz	PROJEKT PROFESOR D1.01 Ing. arch. M. Tyšlová Ing. arch. M. Voltruba
STUPEŇ DOKUMENTACE / PHASE DOKUMENTACE PRO SLOUČENÉ ÚR A SP	VÝPRAVČÍ/DESIGNER MSc ETH P. Frička Ing. arch. M. Tyšlová
NÁZEV PRŮVĚRNÝK PŮDORYS 2.NP - NAVRHOVÁNÝ STAV	DATUM DATE 18.2.2014 CÍLOVÝ OVAZOVÝ / JOB NUMBER 2013035 PRŮJED FORMÁT / FORMAT 3x A4 MĚŘITELNÁ / SCALE 1:100
TATO PD NENAHRAŽUJE PROVÁDĚCÍ PROJEKTOVOU DOKUMENTACI A NENÍ URČENA PRO REALIZACI STAVBY	ČÍSLO KÓPIE / COPY NUMBER 1 ČÍSLO PRŮVĚRNÝK / DRAWING NUMBER D.01.14

Estate id: 5869

Web link:

www.viphomes.cz/5869

Agent:

Mária Mihinová

Phone: +420 606 731 973, Email: viphomes@viphomes.cz